


# BBP/GOP "Seeacker II" Gottfriedingerschwaige, Gemeinde Gottfrieding

Anwendung der naturschutzrechtl. Eingriffsregelung  
Anlage 1:

Übersichtskarte Eingriffs- und Ausgleichsfläche

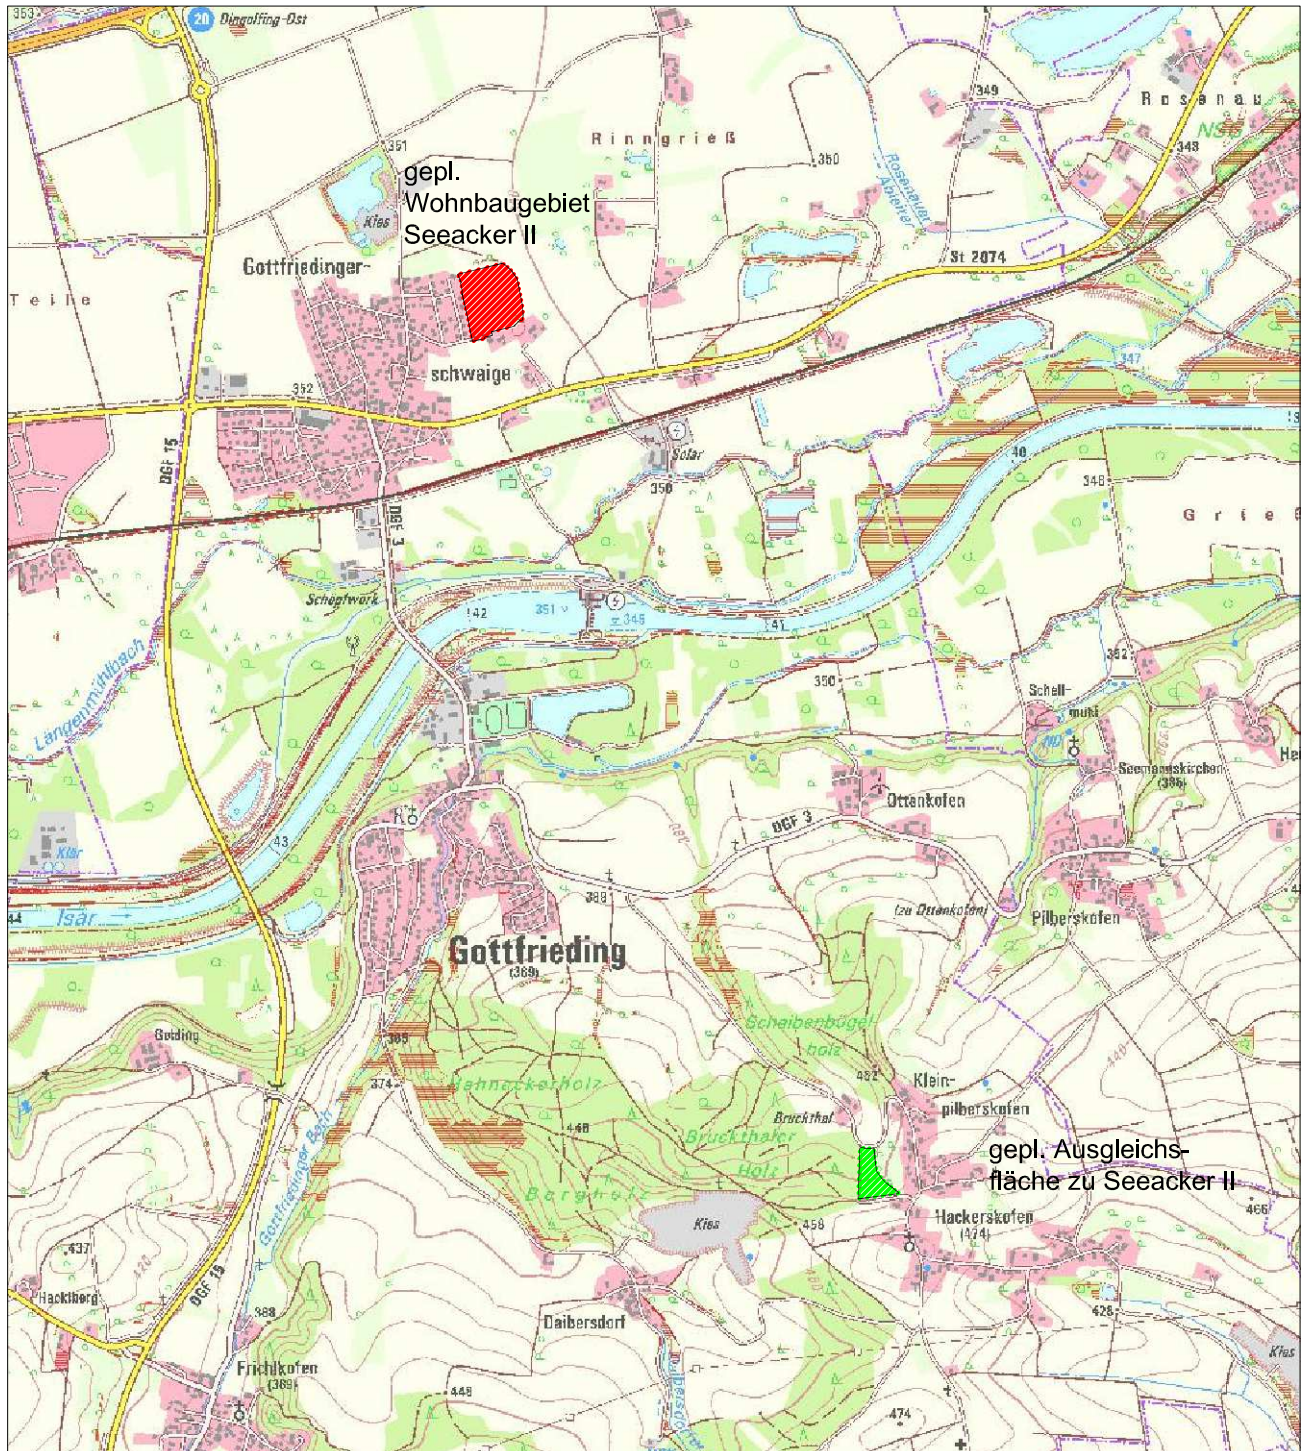

BBP/GOP "Seeacker II" Gottfriedingerschwaige, Gemeinde Gottfrieding  
Anwendung der naturschutzrechtl. Eingriffsregelung  
Anlage 1: Übersicht Geltungsbereiche Baugebiet und eingepl. Ausgleichsfläche

M 1:25 000

31.07.2017/ 11.03.2019

Planungsbüro Inge Haberl  
Dipl. Ing. Landschaftsarchitektin  
Deggendorfer Str. 32, 94522 Wallersdorf  
Tel.: (09933) 902013, Fax: (09933) 902014  
E-mail: Inge.Haberl@t-online.de